



Plaan
1:50

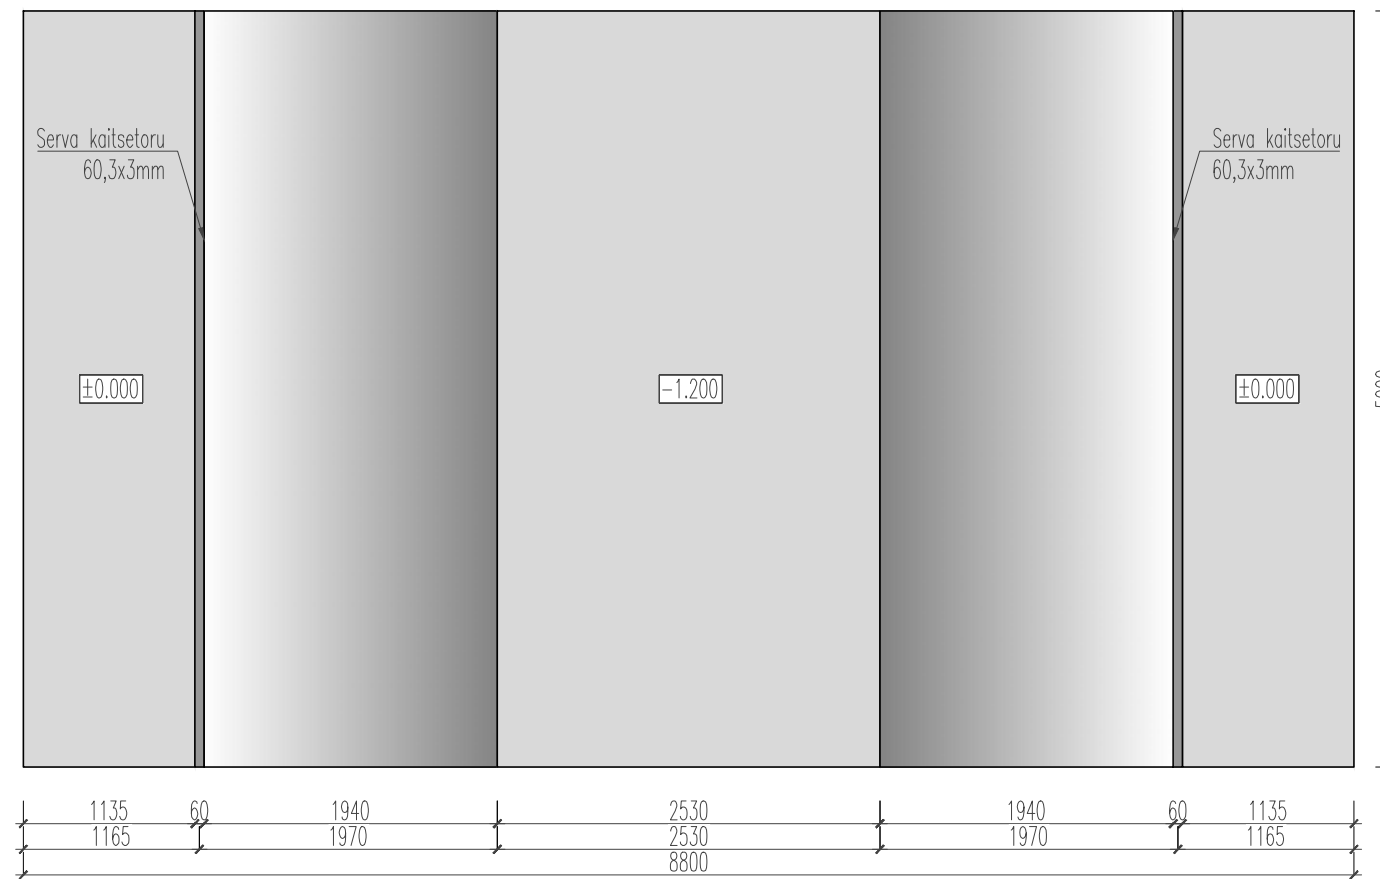


Lõige 1-1
1:50

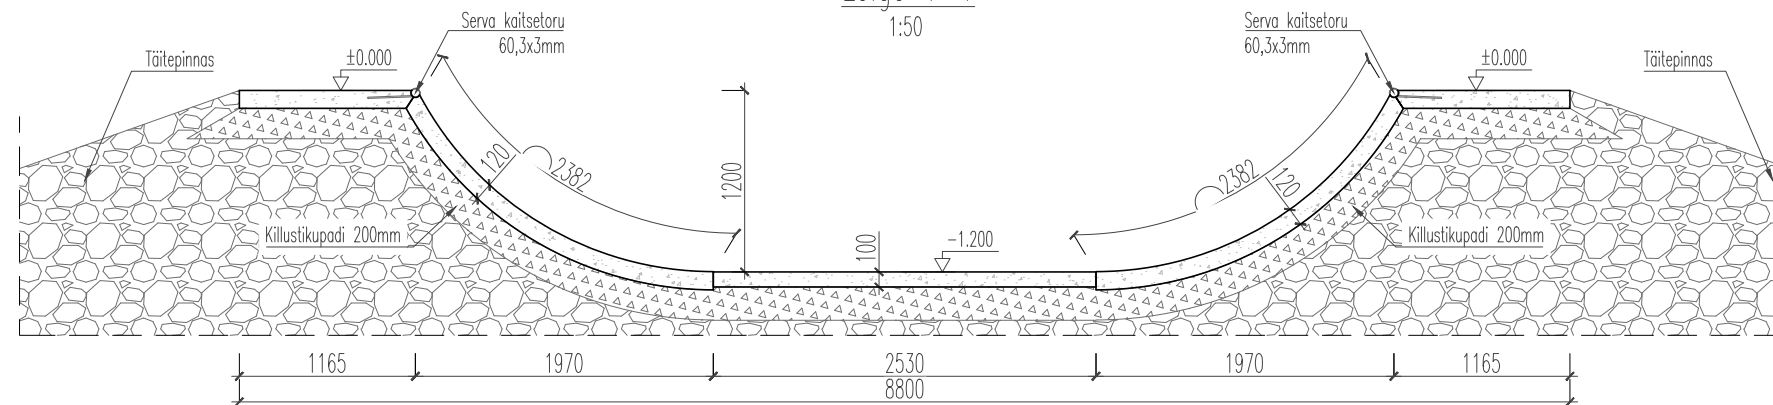

Märkused:

1. Betooni klass C30/37 XC4+XF3
2. Raudbetoonkatendi paksus: radiaalsed pinnad: 120mm, horisontaalsed pinnad: 100mm
3. Rajatav raudbetoonkatend sarrustada ühekihiliselt võrguga V6/6/150/150
4. Raudbetoonkatendi pinnaviimistluseks on teraslihv.
5. Näidatud kohtades kasutada serva kaitseks toruprofiili 60,3x3mm, mille külge keevitada fikseerimiseks armatuurvardad.

Address	Tartu maakond, Rannu vald, Rannu alevik, Rannu park	Staadium	Eelprojekt
Tellijaja	Rannu Pere ja Noortekeskus	Joonise nimi	Mõõtkaava
Ehitusprojekt	Betoon rularamp	Rularambi plaan ja lõige	1:50
 Tööstuse 4-1, Turba alevik, Nissi vald, Harjumaa reg. nr: 12234045 tel: +372 52 79 558	Projekteeris	Mihkel Kannelmäe	Kuupäev
	Joonestas	Timo Tiik	19.12.2016
	Töö nr	Joonise nr	Formaat
P-16-53	A-1.0.1	A3	