


66601:008:0029
22160 Elva-Rannu tee

66601:008:0135
Rannu park

66601:001:0134
Pargi tänav L1

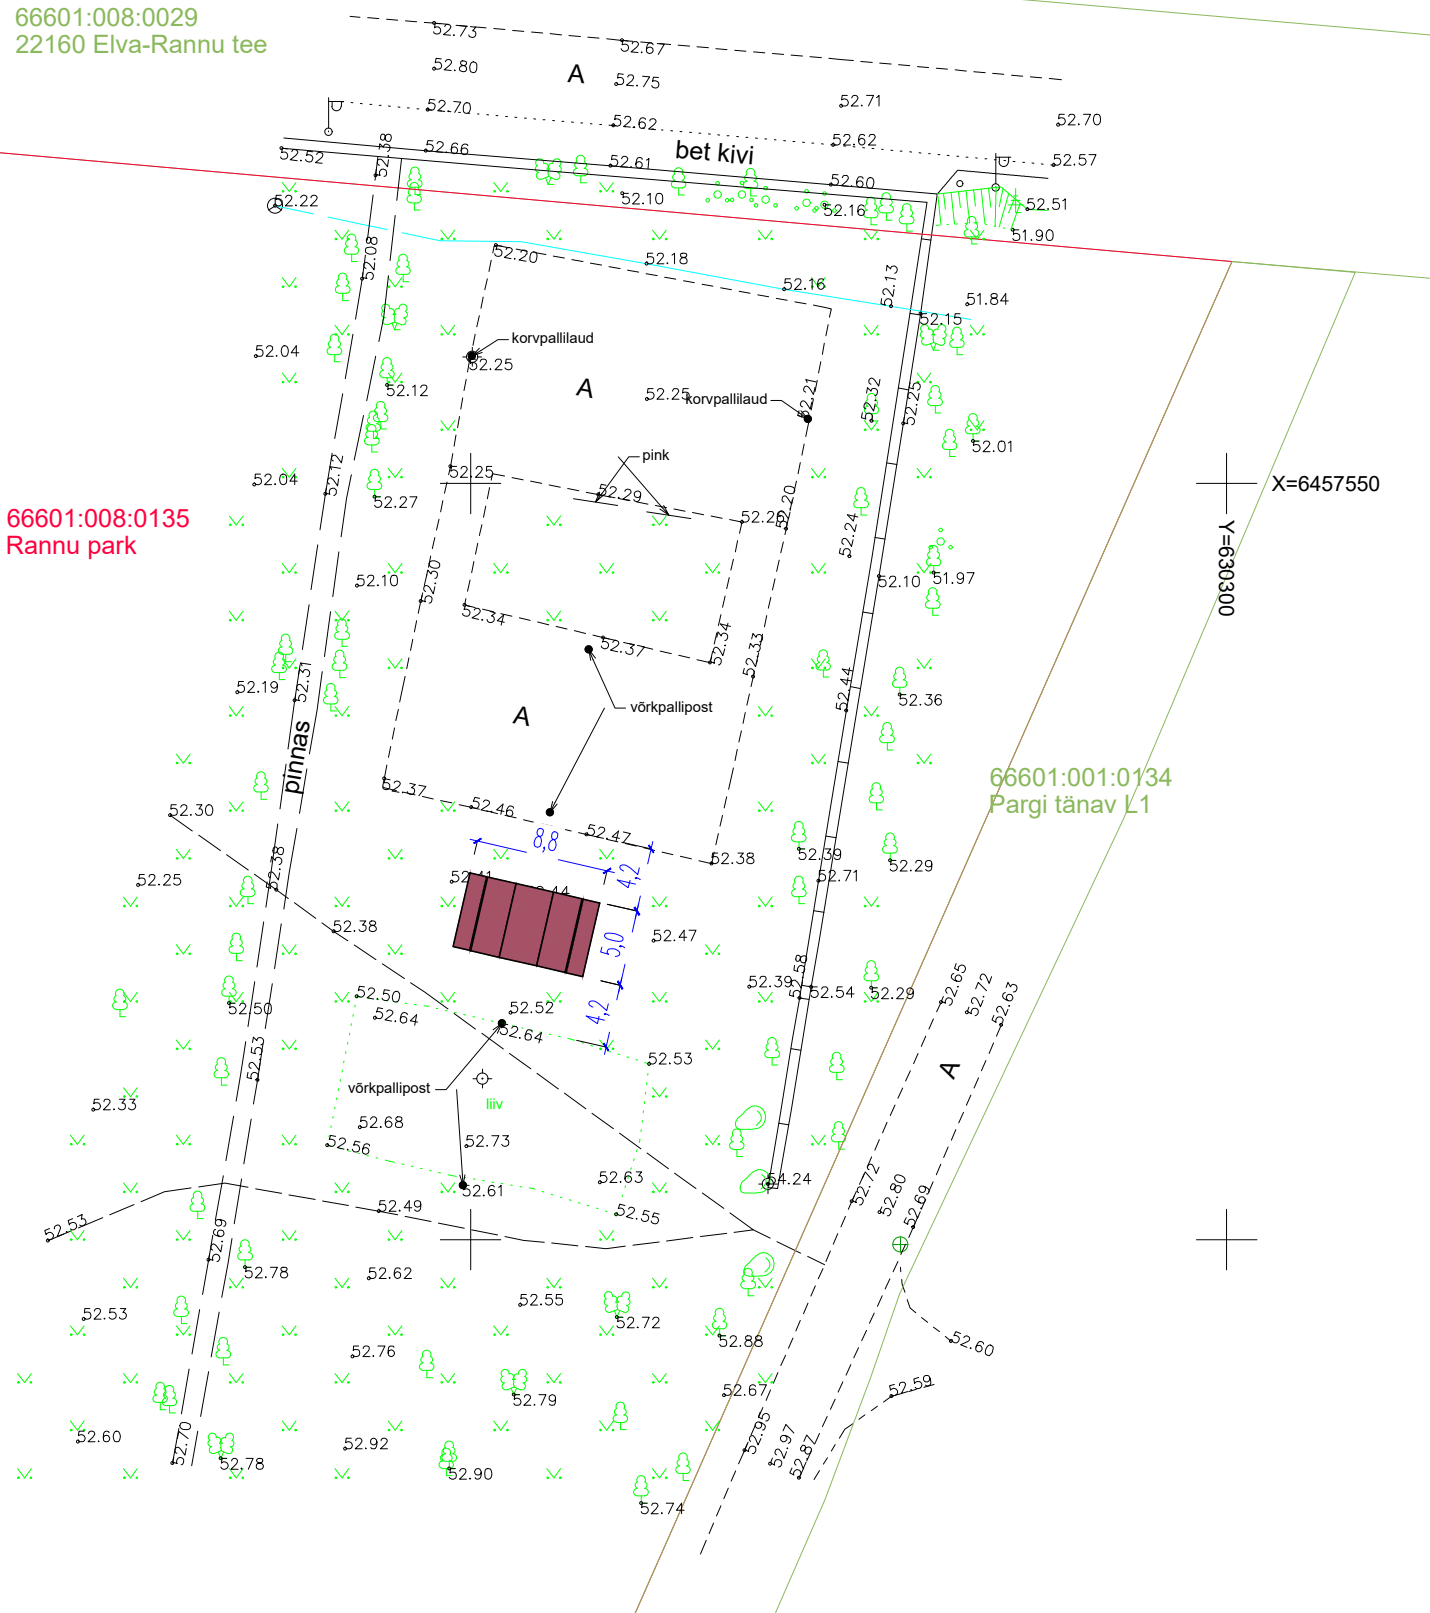

Projekteeritud ehitiste põhinäitajad

Katastriüksus:

Kinnistu aadress/nimetus: 66601:008:0135 (Rannu park)

Kinnistu pindala: 19433 m²

Tehnilised andmed:

Ehitise nimetus: rularamp
 Ehitise kasutusotstarve: 24129 Muu nimetamata spordi- või puhkerajatis
 Ehitisealune pindala: 44,0 m²
 Ehitise maapealse osa alune pind: 44,0 m²
 Ehitise suletud netopind: 0 m²
 Maapealsete korruste arv: 0
 Maa-aluste korruste arv: 0
 Kõrgus: 1,2 m
 Pikkus: 8,8 m
 Laius: 5,0 m
 Sügavus: 0 m
 Maapealse osa maht: 0 m³
 Maht: 0 m³
 Üldkasutatav pind: 0 m²
 Tehnopind: 0 m²
 Kõetav pind: 0 m²
 Absoluutkõrgus: +63,00 m

Koordinaadid:


- X = 6457524.2507 Y = 630249.9628
- X = 6457522.2663 Y = 630258.5361
- X = 6457517.3951 Y = 630257.4087
- X = 6457519.3794 Y = 630248.8353

Tingmängid:



Projekteeritud rajatis - rularamp

Töö nr. TG1216GEO

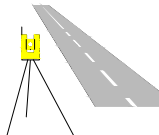 <p>OÜ TEE-GEODEESIA Kalda tee 18-30 Tartu, 50704 GSM 51 56 407 aivar@teegeodeesia.eu Kutsetunnistuse nr. 106246 MTR reg.nr. EEG000040</p>	Tartu maakond, Rannu vald, Rannu alevik							
	Rannu pargi geodeetiline uurimistöö							
Geodeetiline alusplaan								
Vastutab:	A. Palumaa	Joonis	1	Leht	1	17.11.2016	M 1:500	
Välitööd:	A. Palumaa	Adress		Tartu maakond, Rannu vald, Rannu alevik, Rannu park		Stadium		Eelprojekt
Joonestas	A. Palumaa	Tellija		Rannu Pere ja Noortekeskus		Joonise nimi		Mõõtkava
Ehitusprojekt		Beton rularamp		Rularambi asendiplaan		1:500		
Projekteeris		Mihkel Kannelmäe		Joonestas		Timo Tiik		Kuupäev
Töö nr		P-16-53		Joonise nr		A-0.0.1		19.12.2016
Pekko Projekt OÜ		Toostuse 4-1, Turba alevik, Nissi vald, Harjumaa reg. nr. 12234045 tel: +372 52 79 558		Formaat		A3		